
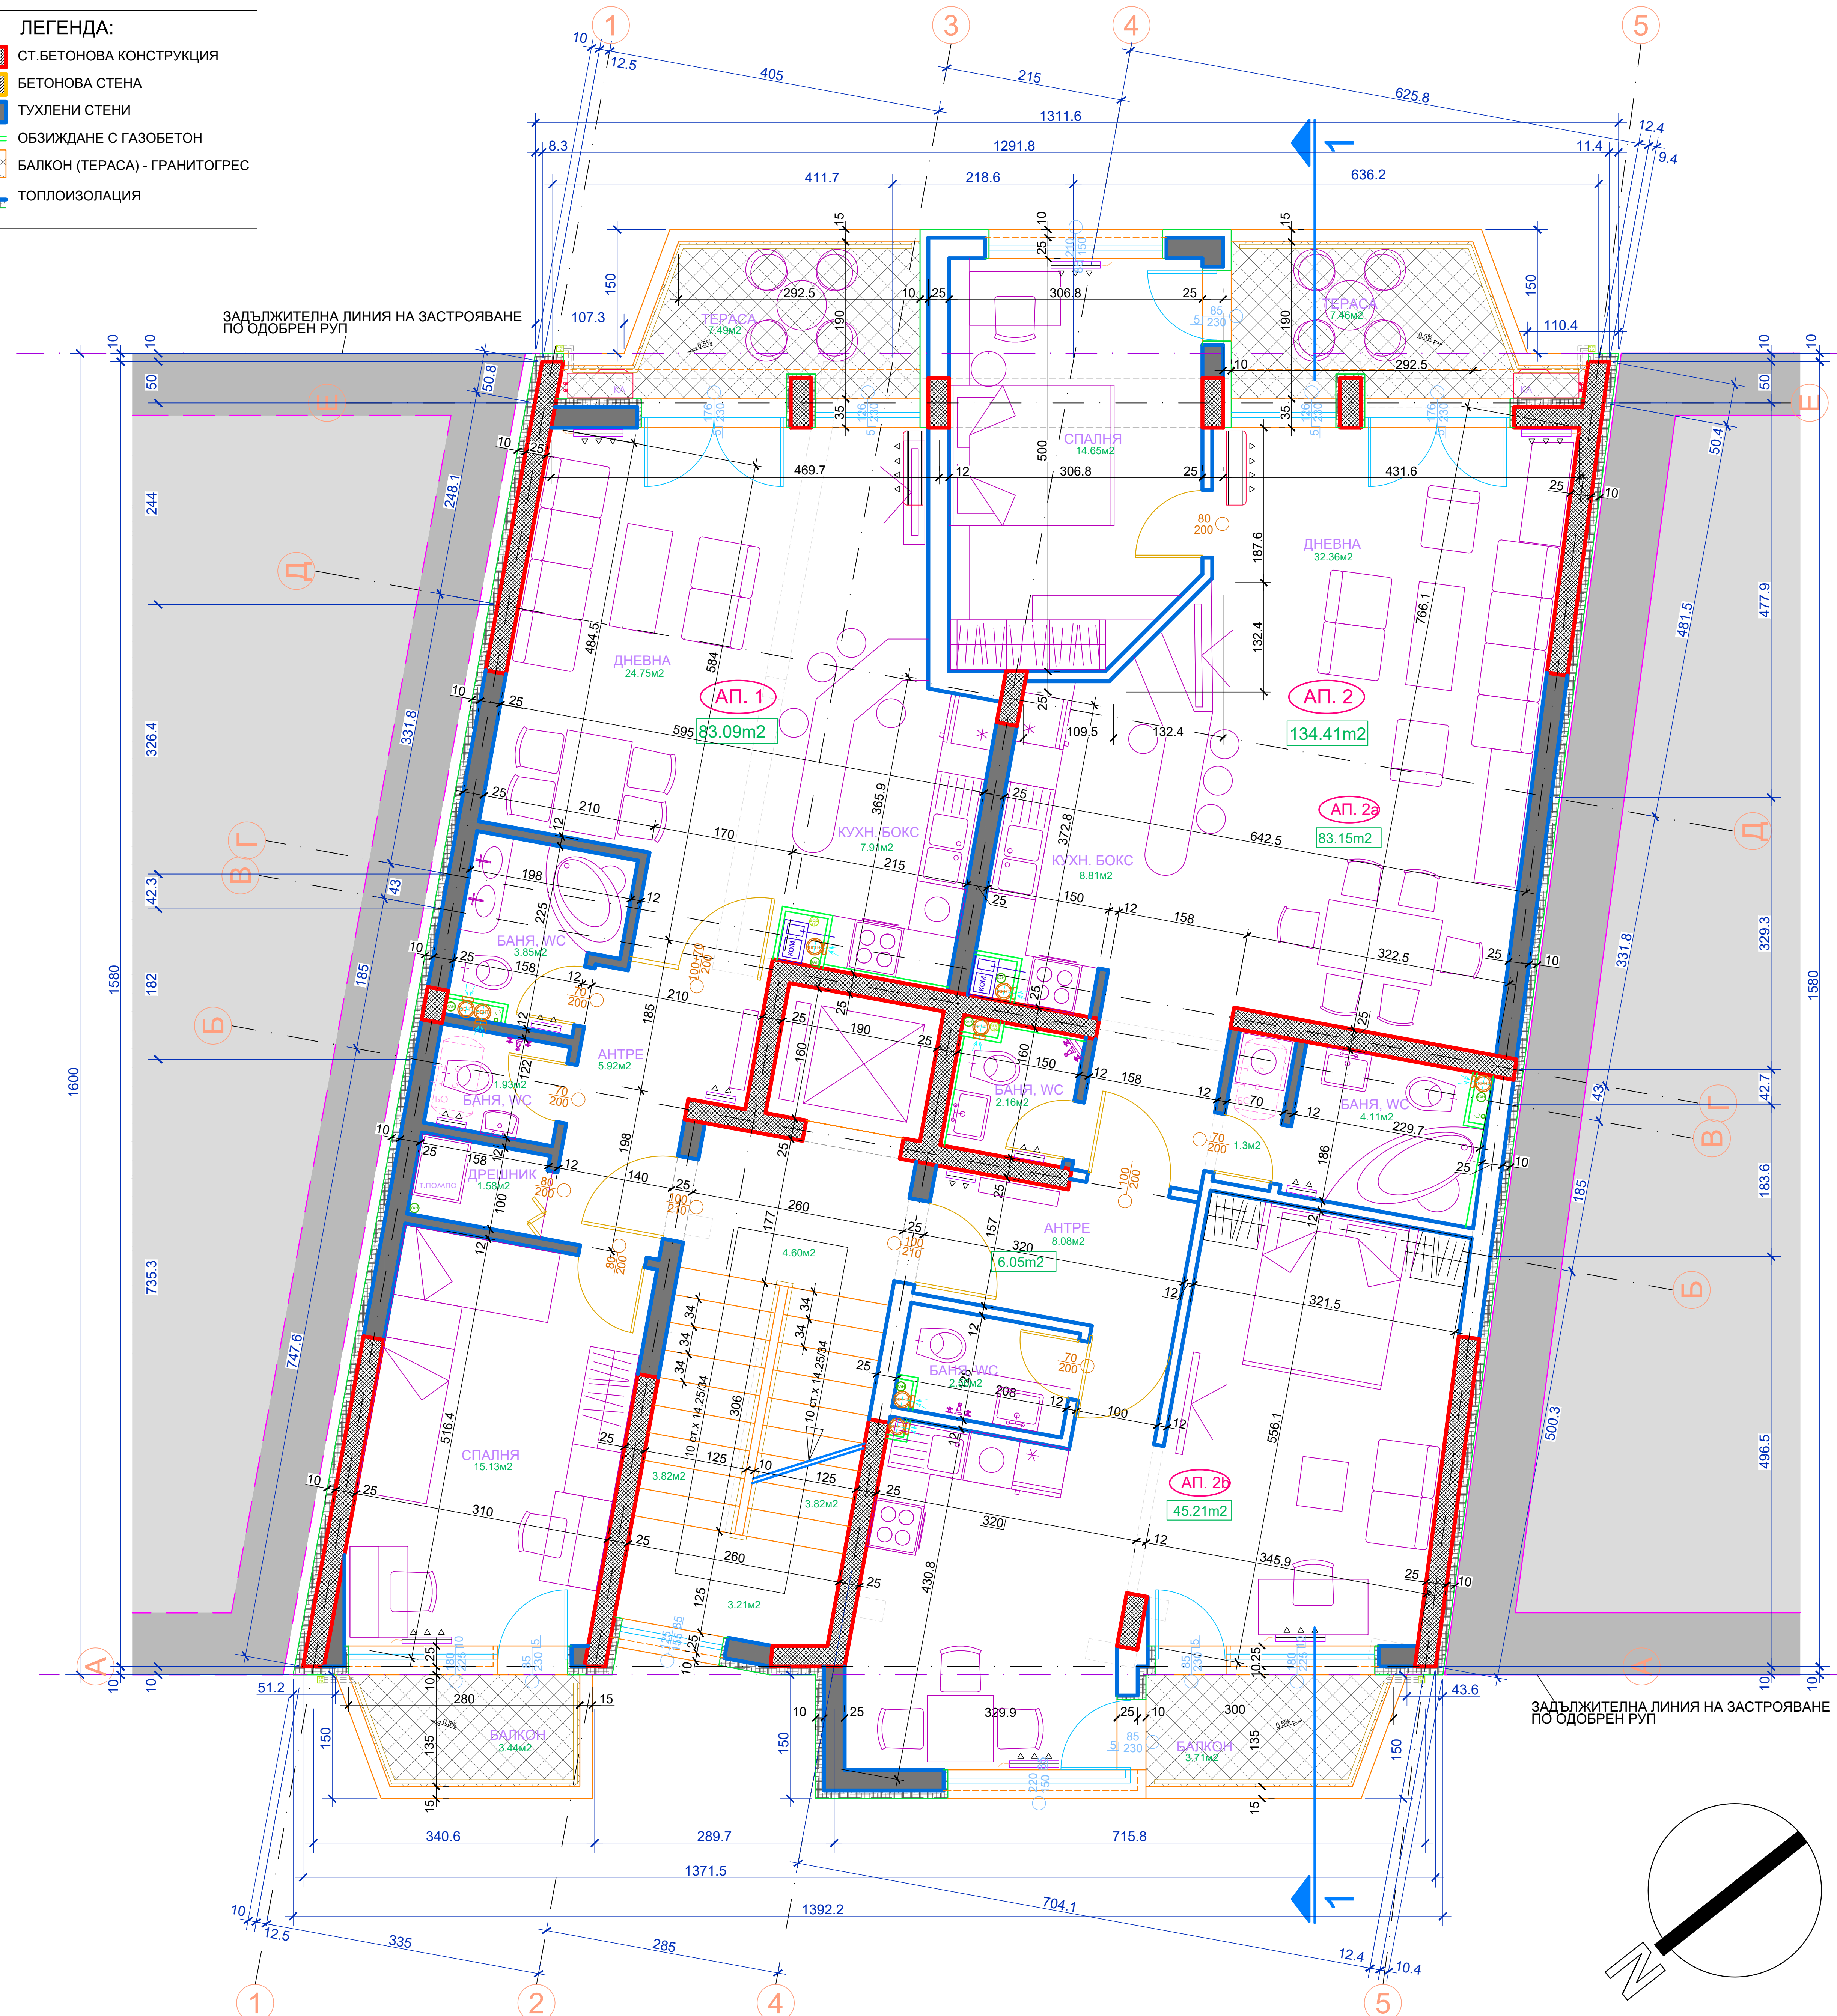


[illegible]

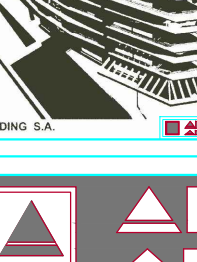

МИНИСТЕРСТВО
ОБРАЗОВАНИЕ И НАУКА

ЖИЛИЩНА СГРАДА С ГАРАЖИ В УПИ III-1235, КВ.27, М.КРЪСТОВА ВАДА", РАЙОН "ТРИАДИЦА" - СОФИЯ

ПИ С ИДЕНТИФИКАТОР 68134.1007.2541

СФИНЖ, УЛ. "КЪЗАРЪЯ РОСИНИ" №24, булевард 02 967 11 35, мод. 0888 586 813, 0879 586 815, E-MAIL: msp_bulg.bg

ОБЕКТ

ЧЕРТЕЖ

ГЛАВЕН
ПРОЕКТАНТ

НАЧЕРТАЛ

**ЖИЛИЩНА СГРАДА С ГАРАЖИ В
УПИ III-1235, КВ.27, М.КРЪСТОВА ВАДА",
РАЙОН "ТРИАДИЦА", СОФИЯ**

**РАЗПРЕДЕЛЕНИЕ НИВО - III ЖИЛИЩЕН
ЕТАЖ, КОТА +2.85+5.70+8.55**

АРХ. П. ПАСКАЛЕВ

АРХ. П. ПОЛОВА

11. 2019г.

4

ПОДСИ "ПЕН"
ПРОЕКТИРОВАТЕЛНО-СТРОИТЕЛНО

Р-Д. ФИРМА

ВЪЗЛОЖИТЕЛ

ПОДСИ "ПЕН" СЪОБЩАВАНЕ НАДВОР

АРХ. РУМЕН ПАСКАЛЕВ

АРГОМИВЕН ЕООД

СЪГЪСУВАЛИ СПЕЦИАЛИСТИ

КОНСТРУКЦИИ	ИНЖ. М. ГАРИМОВА	
ГЕОДЕЗИЯ	ИНЖ. А. БЕЛНОВА	
ОВЕН ЕЛЕ	ИНЖ. Т. ДАРМАКСИ	
ЕА	ИНЖ. Т. ГЕВРА	
В-ИК	ИНЖ. М. ПЪЛКОВА	
ЛАНА, АРХИТЕКТУРА	Д-Р АРХ. В. КАМИНОВА	
ПБ	ИНЖ. Г. ПРОДАНКОВ	

СЪГЪСУВАЛИ СОБСТВЕНИЦИ

СЕТКА П. АНАТОНОВА	АСЕН П. АНАТОНОВ	

ПОЗНАЕТЕ, КАТО И СВЪРНА ИМОВАНИЕ ВЪЗЛЕЖИТЕЛ НА СГРАДАТА СЪОБЩАВА СЪОБЩАВАНЕ НАДВОР СЪС СЪГЪСУВАТЕЛНИТЕ СПЕЦИАЛИСТИ ЗА АРХИТЕКТУРА, ПРОЕКТИРОВАТЕЛСТВО И СТРОИТЕЛСТВО НА СГРАДАТА С ГАРАЖИ В УПИ III-1235, КВ.27, М.КРЪСТОВА ВАДА, РАЙОН "ТРИАДИЦА", СОФИЯ. СЪОБЩАВАНЕТО Е ПОДПИСАНО ОТ НАЧАЛНИКА НА СЛУЖБАТА ЗА АРХИТЕКТУРА И СТРОИТЕЛСТВО НА СГРАДАТА С ГАРАЖИ В УПИ III-1235, КВ.27, М.КРЪСТОВА ВАДА, РАЙОН "ТРИАДИЦА", СОФИЯ. СЪОБЩАВАНЕТО Е ПОДПИСАНО ОТ НАЧАЛНИКА НА СЛУЖБАТА ЗА АРХИТЕКТУРА И СТРОИТЕЛСТВО НА СГРАДАТА С ГАРАЖИ В УПИ III-1235, КВ.27, М.КРЪСТОВА ВАДА, РАЙОН "ТРИАДИЦА", СОФИЯ.