


ЛЕГЕНДА:

	СТ. БЕТОНОВА КОНСТРУКЦИЯ
	БЕТОНОВА СТЕНА
	ТУХЛЕНИ СТЕНИ
	ОБЗИЖДАНЕ С ГАЗОБЕТОН
	БАЛКОН (ТЕРАСА) - ГРАНИТОГРЕС
	ТОПЛОИЗОЛАЦИЯ

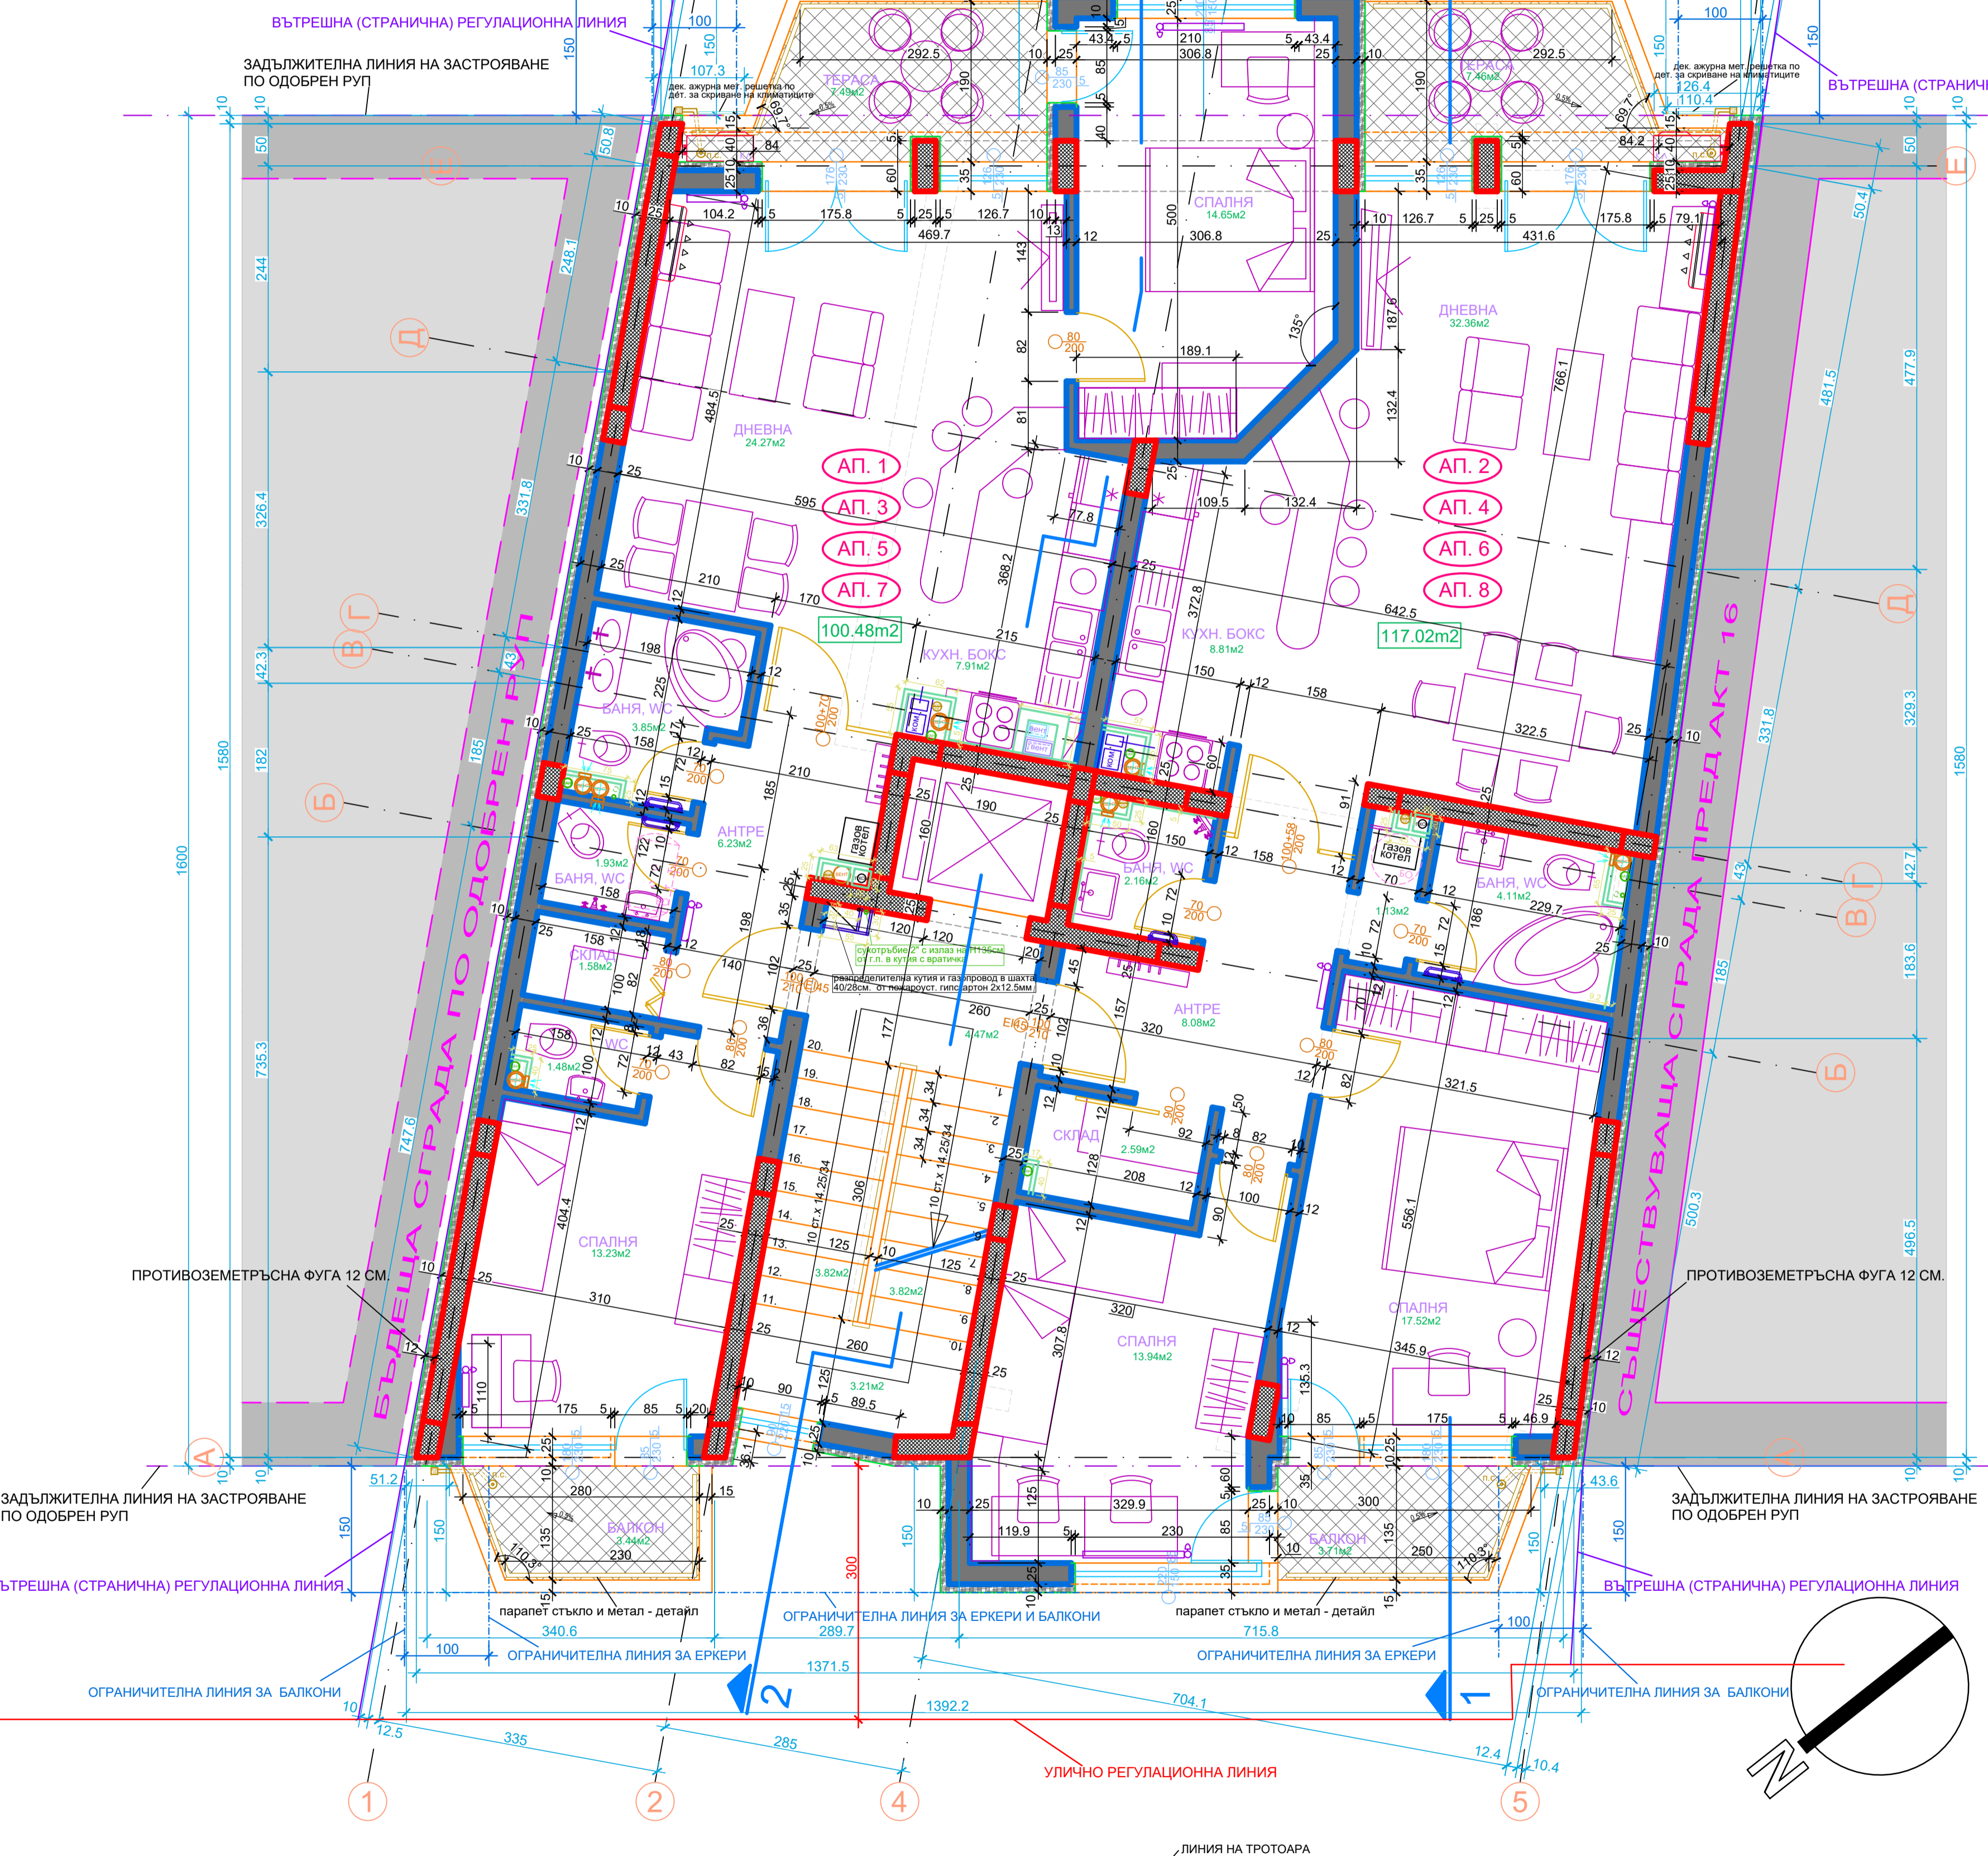

ПЛОЩИ ЖИЛИЩНА СГРАДА

ОБЕКТИ	ЗАСТР. ПЛОЩ (M2)
АПАРТАМЕНТ (АП.1 X АП.3 X АП.5 X АП.7)	100.48 M2
АПАРТАМЕНТ (АП.2 X АП.4 X АП.6 X АП.8)	117.02 M2
ОБЩИ ЧАСТИ - СЪТЪБИЩЕ, ЕТАЖНО ФОАИЕ, АСАНСЬОР, СТЕНИ	28.63M2
ЗАСТРОЕНА ПЛОЩ I (II), (III), (IV) ЖИЛИЩЕН ЕТАЖ	246.13M2

- ЗАБЕЛЕЖКИ:**
- ВИДЪТ НА ДОВЪРШЕНИТЕ РАБОТИ ЗАВИСИ ОТ ЖЕЛАНИЕТО НА СОБСТВЕНИЦИТЕ НА АПАРТАМЕНТИ: ПО ПРИНЦИП, Е СЛЕДВАЩА: - ПО ПОДОВЕ - В ЖИЛИЩНИТЕ ПОМЕЩЕНИЯ - ЛАМИНАТ, ПАРКЕТ, ТЕРАКОТА, ГРАНИТОГРЕС ИЛИ МОКЕТ; В КУХИНИ И КУХИ. БОКСОВЕ - ТЕРАКОТА, ГРАНИТОГРЕС, ЛАМИНАТ; В САНИТАРНИТЕ ВЪЗЛИ - ГРАНИТОГРЕС, ТЕРАКОТА В ОБЩИТЕ ПОМЕЩЕНИЯ - ФОРСИЕТА, СЪБИЩАЦА - ПОЛИРАНИ ГРАНИТ; В СКАМЪЛОВЕ И ГАРАЖИТЕ - ПЕРЛАДЕНА ЦИМЕНТОВА ЗАМАЗКА; - ПО СТЕНИ И ТАВАНИ - В ЖИЛИЩНИТЕ ПОМЕЩЕНИЯ - ГИПСОВА МАЗИКА, ШПАКЛОВА И МАТЕКС; В САНИТАРНИТЕ ВЪЗЛИ ПО СТЕНИ - ТЕРАКОТА, ГРАНИТОГРЕС, ФАЙНС; В ГАРАЖИТЕ И СКАМЪЛОВЕ - МАЗИКА И ВАРОВСАНЕ.
 - ПРИ ИЗПЪЛНЕНИЕТО НА НАСТАЙКИТЕ В ОБЩИТЕ ЧАСТИ - ВХОДНО ФОАИЕ, СЪТЪБИЩЕ, ЕТАЖНИ ФОАИЕТА, СЕ СПАЗВАТ ИЗИСКВАНИЯТА НА НАРЕДБА 4/01.07.2009Г. ЗА ОСИГУРЯВАНЕ НА ДОСТЪПНА СРЕДА ВЪВ ВХОДНИТЕ И КОМУНИКАЦИОННИТЕ ПРОСТРАНСТВА И ПОМЕЩЕНИЯТА ЗА ОБЩО ПОЛЗВАНЕ, СЪЩАТА НАРЕДБА СЕ СПАЗВА И ПО ОТНОШЕНИЕ НА ОБОРУДВАНЕТО НА ОБЩИТЕ ЧАСТИ.
 - ВЪНШНИТЕ СТЕНИ СЕ ИЗПЪЛНЯВАТ ТУХЛЕНИ С ДЕБЕЛИНА 25CM И ЗАЕДНО СЪС СТОМАНОБЕТОНОВАТА КОНСТРУКЦИЯ СЕ ТОПЛОИЗОЛИРАТ ОБЩО С 10 CM EPS. ВЪТРЕШНИТЕ ПРЕГРАДНИ СТЕНИ СА ТУХЛЕНИ ИЛИ ОТ ГАЗОБЕТОН С ДЕБЕЛИНА 12 CM, ИНСТАЛАЦИОННИТЕ НИШИ СЕ ОБЗИЖДАТ С ГАЗОБЕТОН С ДЕБЕЛИНА 5CM.
 - ВРАПТЕ И ПРОЗОРЦИТЕ СЕ МЕРЯТ ОТ ГОТОВ ПОД.
 - ВСИЧКИ МЕРКИ СЛЕДВА ДА СЕ ПРОВЕРЯТ НА МЯСТО И ПРИ НЕСЪОТВЕТСТВИЕ ДА СЕ УВЕДОМЯВА ПРОЕКТАНТА ЗА ВЪЗМАНЕ НА НЕОБХОДИМИТЕ РЕШЕНИЯ.
 - КОГАТО ИМА СЪПАНИ ПОМЕЩЕНИЯ И САНИТАРНИ ПРИБОРИ ИЛИ ГРЕВНА ВЪК РАЗВОДКА НА ОБЩА СТЕНА СЕ ИЗПЪЛНЯВА ДОПЪЛНИТЕЛНА ЗВУКОИЗОЛИРАЩА СТЕНА ОТ ГАЗОБЕТОН 5 CM, И МИНЕРАЛНА ВАТА 5CM, КАКТО Е ПОКАЗАНО НА ПРОЕКТА.
 - СЪГЛАСНО НАРЕДБА 1Ъ-1971/22.10.2009Г. ЧА.14. АА. (13) И ТАБЛИЦА 7.1 ФАСАДНАТА ТОПЛОИЗОЛАЦИЯ ОТ ЕКСТАНДИРАН ПОЛИСТИРЕН (EPS) СЕ ПРЕКЪСВА ПО ЦЕЛНИЯ ПЕРИМЕТЪР НА СТРАДАТА ОТ МАТЕРИАЛ С КЛАС ПО РЕАКЦИЯ НА ОГЪН КИНИ А2 - В СЛУЧАЙ - МИНЕРАЛНА ВАТА С ВИСОКА ПЪЛНОСТ (МИН. 100KG/M3) НА ПОКАЗАНИТЕ НА ЧЕРТЕЖИТЕ МЕСТА.
 - ВСИЧКИ РАЗМЕРИ СА ЗИДАРСКИ. ВЕРТИКАЛНИТЕ КОТИ НА ЕТАЖИТЕ СА ОТ НИВО ГОТОВ ПОД.
 - АРХИТЕКТУРНОТО ОФОРМЛЕНИЕ НА ИНТЕРИОРИТЕ И ФАСАДИТЕ И КОНКРЕТНИЯ ИЗБОР НА МАТЕРИАЛИ, ЦВЕТОВЕ, ФАКТУРА И ПРОЧЕЕ СЕ ИЗВЪРШАТ В ТЪСНО СЪТРУДНИЧЕСТВО С ИНВЕСТИТОРА И ГЛАВНИЯ ИЗПЪЛНИТЕЛ, НА ОБЕКТИТЕ И СА ПРЕДМЕТ НА ДЕЛИАЦИЯРИЯНЕ И ПОСЛЕВАЩО ПРОЕКТИРАНЕ И СА ОБЛАСТ НА АВТОРСКОТО ПРАВО.
 - СЪС СВЕЛАСОСВ ПУНКТИР Е ПОКАЗАНО РАЗПРЕДЕЛЕНИЕТО НА ДОЛНИЯ ЕТАЖ.

ЖИЛИЩНА СГРАДА С ГАРАЖИ В УПИ III-1232, КВ.27, М."КРЪСТОВА ВАДА", РАЙОН "ТРИАДИЦА" - СОФИЯ
 ПИ С ИДЕНТИФИКАТОР 68134.1007.2541



СОФИЯ, УЛ. "БЪЛГАРСКИ КОСМИЧ" №24, tel/fax 02 987 11 35, mob. 0888 586 813, 0879 586 815, E-MAIL: mp_r@abv.bg

ОБЕКТ	ЖИЛИЩНА СГРАДА С ГАРАЖИ В УПИ III-1232, КВ.27, М."КРЪСТОВА ВАДА", РАЙОН "ТРИАДИЦА" - СОФИЯ	ФАЗА	ТП - ПРОМЯНА СЛЕД РАЗР. ЗА СТРОЕЖ ПО ЧА.154(2)Г.6 НАСТ
ЧЕРТЕЖ	РАЗПРЕДЕЛЕНИЕ НИВО -IV ЖИЛИЩЕН ЕТАЖ, КОТА +2.85;+5.70;+8.55;+11.40 (ПРОМЯНА СЛЕД РАЗР. ЗА СТРОЕЖ ПО ЧА.154(2)Г.6)	АРХИТЕКТУРНА	
ГЛАВЕН ПРОЕКТАНТ	АРХ. Р. ПАСКАЛЕВ	МАШЪБ	1:50
ПРОЕКТАНТ	АРХ. Н. ПОПОВА	ДАТА	08.2021г.
НАЧЕРТАЛ		ЛИСТ	4/11

ПОДНИК, БЕЛКА ПРОЕКТИРАТЕЛНО-ПРОЕКТИРОВАТЕЛНОСТ	АРХИТЕКТУРЕН НАДЗОР
Р.-А. ФИРМА	АРХ. РУМЕН ПАСКАЛЕВ
ВЪЗЛОЖИТЕЛ	АРГОВИДИНГ ЕООД

СЪГЛАСУВАМИ СПЕЦИАЛНОСТИ

КОНСТРУКЦИИ	ИНЖ. М. ГАВРИЛОВА
ГЕОДЕЗИЯ	ИНЖ. Д. ВЕЛИЧКОВА
ОВКИ, ЕЕ	ИНЖ. Т. МАРАМСКА
ЕЛ	ИНЖ. Ц. ГЕНЕВА
ВЪК	ИНЖ. М. ПЪЛБОВА
ЛАНА, АРХИТЕКТУРА	ЛАР. В. КАМАНКОВА
ПЪ	ИНЖ. Г. ПРОЗДАНОВ
СЪГЛАСУВАМИ СОБСТВЕНИЦИ	СЕТКА П. АНАНЧКОВА АСЕН П. АНАНЧОВ

ТОВУ ЧЕРТЕЖ, КАТО И ЦИФАЛНА ИНФОРМАЦИЯ В НЕГО Е ИЗДАДЕНА СОБСТВЕНИЦИ НА АРХИТЕКТУРНОТО ПРАВО - АРХ. РУМЕН ПАСКАЛЕВ ЕООД И СЕ НАМЕРЯ ПОД ЗАЩИТАТА НА ЗАКОНА ЗА АВТОРСКОТО ПРАВО И СРОЧНОТО МУ ПРАВО, ДОБРАНЕТО КАТО И ИЗПОЛЗВАНЕТО МУ ИЛИ НА ЧАСТИ ОТ НЕГО НЕ МОЖЕ ДА СТАВА БЕЗ СЪГЛАСИЕТО НА АРХИТЕКТУРНОТО ПРАВО - АРХ. РУМЕН ПАСКАЛЕВ ЕООД.