


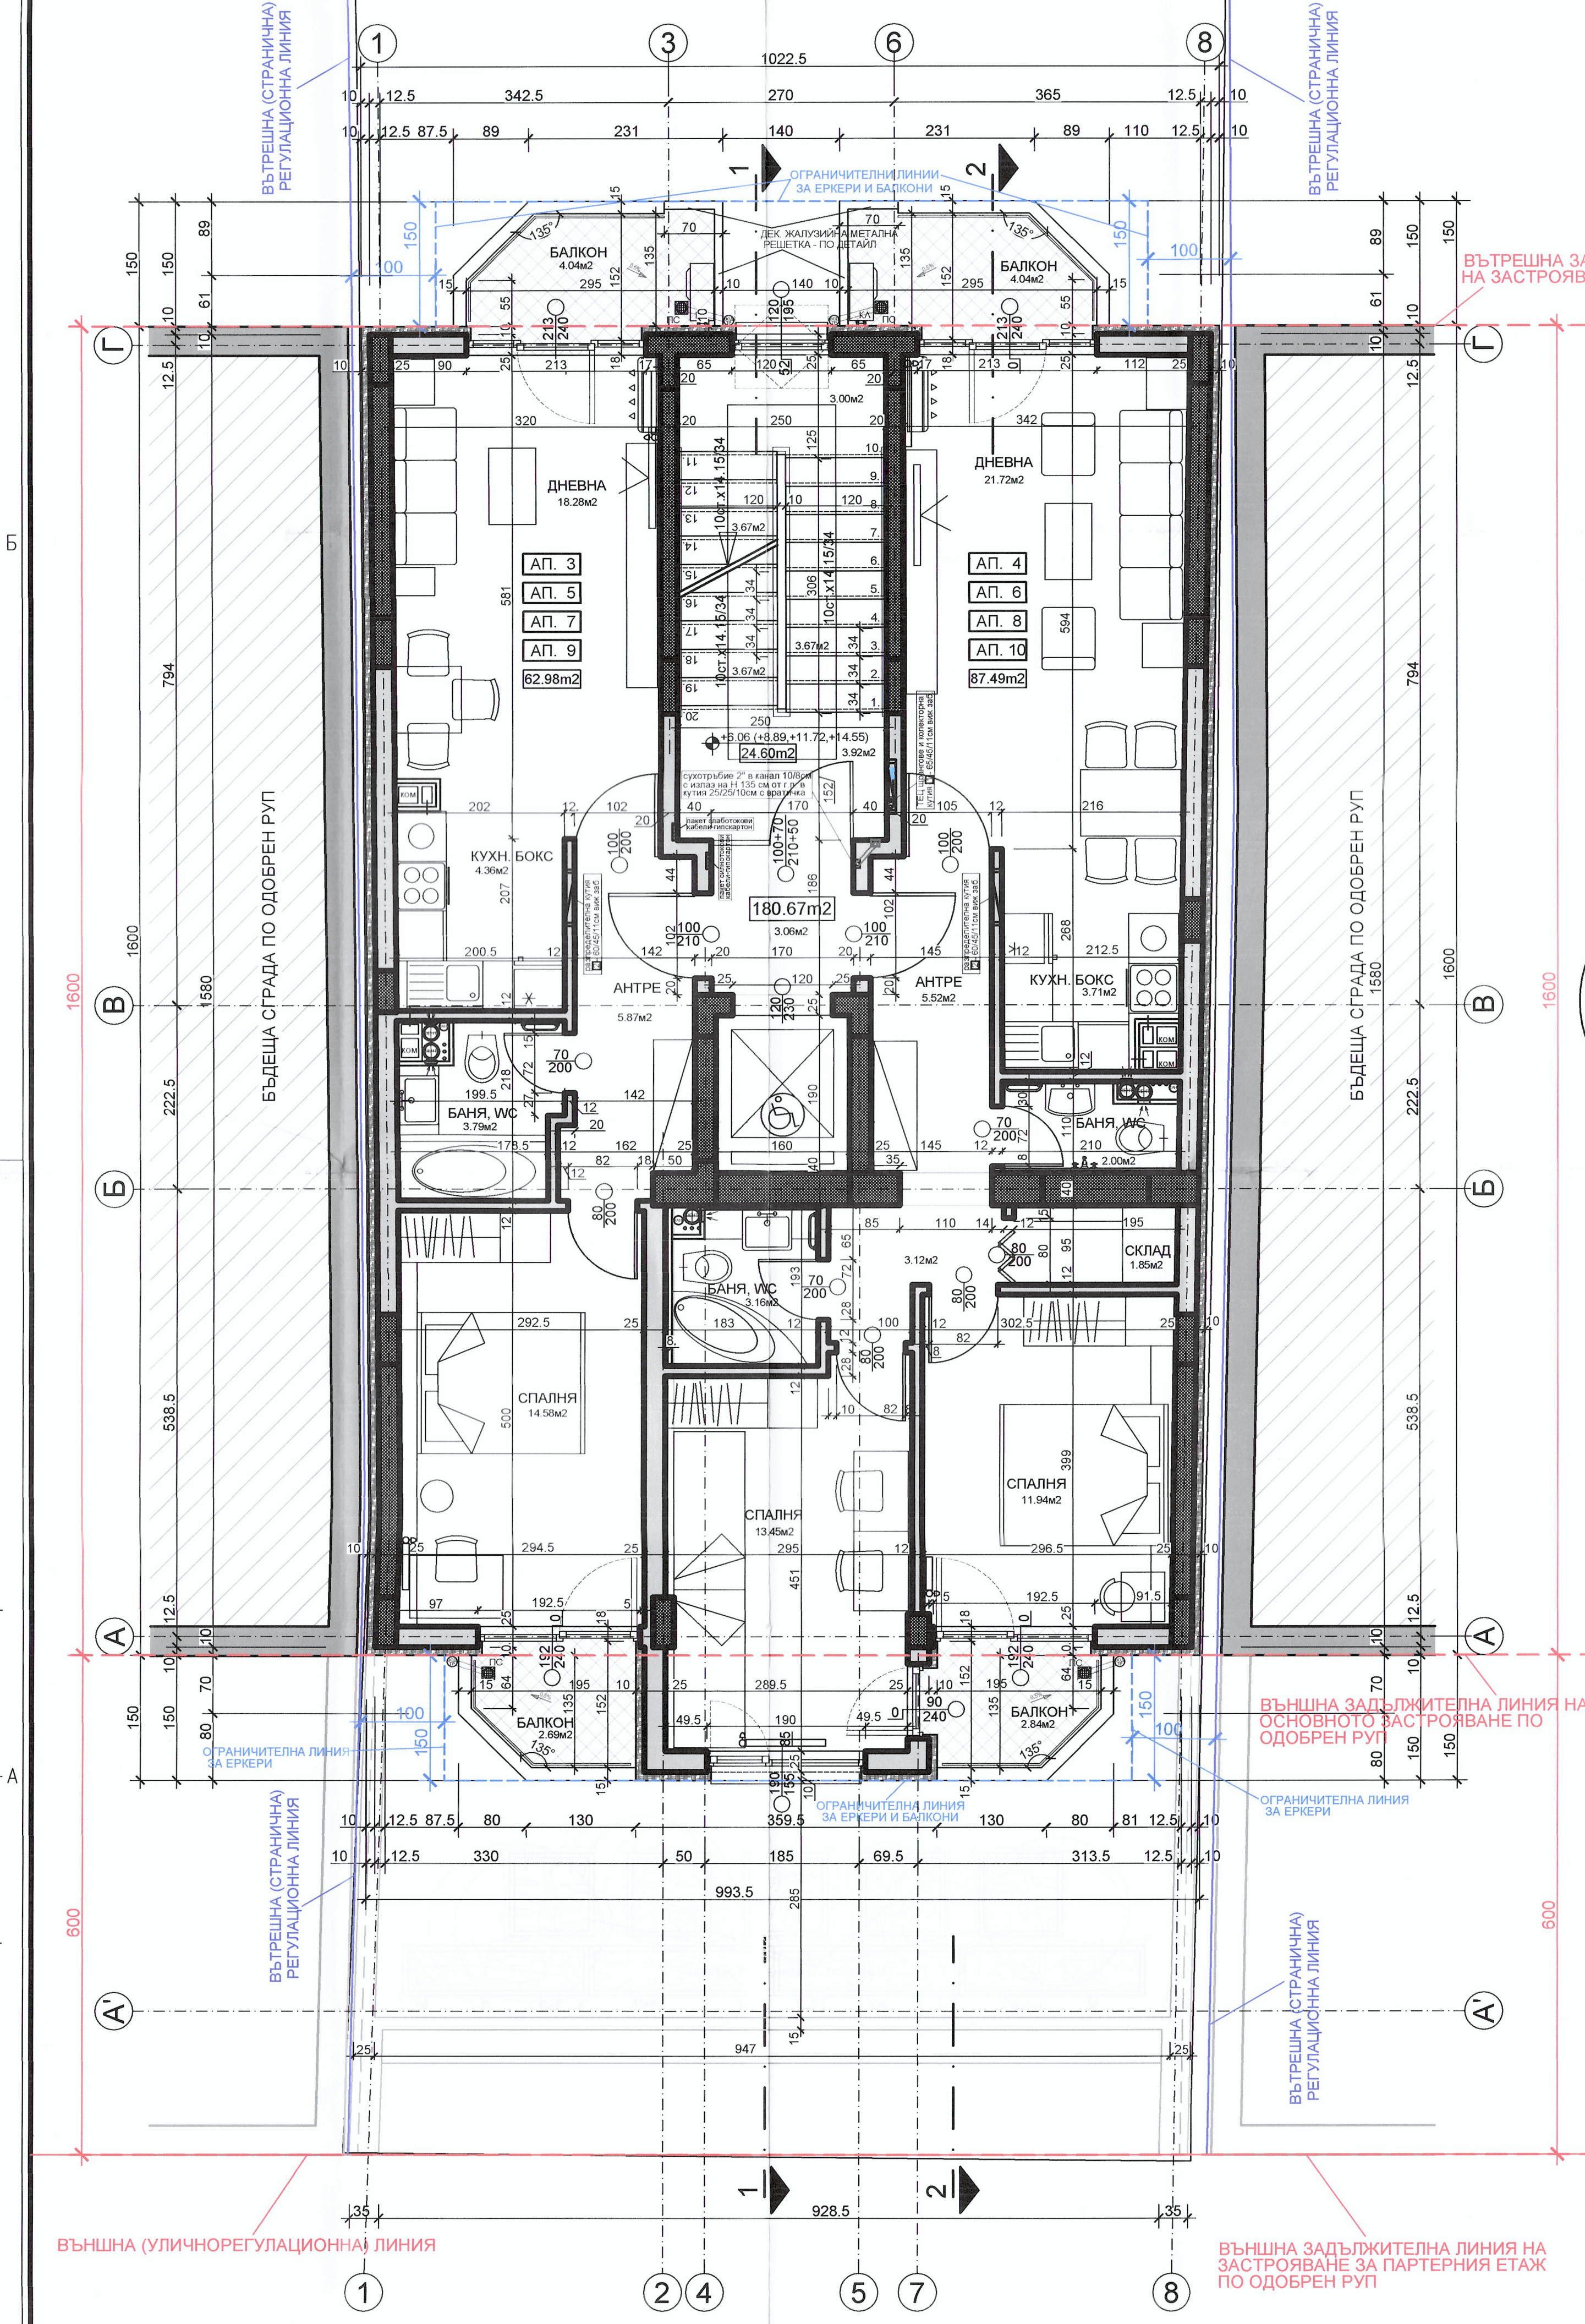

- ЗАБЕЛЕЖКИ**
- ВЪДЪТ НА ДОВЪРШИТЕЛНИТЕ РАБОТИ ЗАВИСИ ОТ ЖЕЛАНИЕТО НА СОБСТВЕНИЦИТЕ НА АПАРТАМЕНТИ, НО ПО ТРИАНГЪЛ, Е СЛЕДНИТЕ: - ПО ПОДСОВЕ - В ЖИЛИЩНИТЕ ПОМЕЩЕНИЯ - ЛАМИНАТ, ПАРКЕТ, ТЕРАКОТА, ГРАНИТОГРЕС ИЛИ МОЗЕК, В КУХИНИ И КУХН. БОКСОВЕ - ТЕРАКОТА, ГРАНИТОГРЕС, ЛАМИНАТ, В САНИТАРНИТЕ ВЪЗЛИ - ГРАНИТОГРЕС, ТЕРАКОТА В ОБЩИТЕ ПОМЕЩЕНИЯ (ФОАЙЕТА, СЪБЛИЩЕ) - ПОЛИРАН ГРАНИТ, В СКАПОВЕТЕ И ГАРАЖИТЕ - ПЕРЛАМЕНА ЦЕМЕНТОВА ЗАМАСКА, - ПО СТЕНИ И ТАВАНИ - В ЖИЛИЩНИТЕ ПОМЕЩЕНИЯ - ГИТОВА МАЗИКА, ЦИЛАНОВА И ПЛАТЕЖ, В САНИТАРНИТЕ ВЪЗЛИ ПО СТЕНИ - ТЕРАКОТА, ГРАНИТОГРЕС, ФАЙНС, В ГАРАЖИТЕ И СКАПОВЕТЕ - МАЗИКА И ВАРОВАНЕ.
 - ПРИ ИЗПЪЛНЕНИЕТО НА НАСТИЛНИТЕ В ОБЩИТЕ ЧАСТИ - ВХОДНО ФОАЙЕ, СЪБЛИЩЕ, ЕТАЖНИ ФОАЙЕТА, СЕ ОТКАЗВАТ ИЗПОЛЗВАНЕТО НА НАРЕДБА 401 ОТ 2008Г. ЗА ОБИГУРИВАНЕ НА ДОСТЪПНА СРЕДА ВЪВ ВХОДНИТЕ И КОМУНИКАЦИОННИТЕ ПРОСТРАНСТВА И ПОМЕЩЕНИЯТА ЗА ОБЩО ПОЛЗВАНЕ. СЪЩАТА НАРЕДБА СЕ СПАЗВА И ПО ОТНОШЕНИЕ НА ОБОРУДВАНЕТО НА ОБЩИТЕ ЧАСТИ.
 - ВЪНШНИТЕ СТЕНИ СЕ ИЗПЪЛНЯВАТ ТУХЛЕНИ С ДЕБЕЛИНА 25CM И ЗАЕДНО СЪС СТОМАНОБЕТОНОВАТА КОНСТРУКЦИЯ СЕ ТОПОИЗОЛИРАТ ОТВЪН С 10 CM EPS. ВЪТРЕШНИТЕ ПРЕГРАДНИ СТЕНИ СА ТУХЛЕНИ ИЛИ ОТ ГАЗОБЕТОН С ДЕБЕЛИНА 12 CM. ИНСТАЛАЦИОННИТЕ НИШЕ СЕ ОБЗИЖДАТ С ГАЗОБЕТОН С ДЕБЕЛИНА 5CM.
 - ВРАТИТЕ И ПРОЗОРЦИТЕ СЕ МЕРЯТ ОТ ГОТОВ ПОД.
 - ВСИЧКИ МЕРКИ СЛЕДВА ДА СЕ ПРОВЕРЯТ НА МЯСТО И ПРИ НЕСЪОТВЕТСТВИЕ ДА СЕ УВЕДОМЯВА ПРОЕКТАНТА ЗА ВЪЗМАНЕ НА НЕОБХОДИМИТЕ РЕШЕНИЯ.
 - КОГАТО ИМА СПАЛНИ ПОМЕЩЕНИЯ И ТРЪБНА ВЪЗ РАЗВОДКА НА САНИТАРНИ ПРИБОРИ НА ОБЩА СТЕНА СЕ ИЗПЪЛНЯВА ДОПЪЛНИТЕЛНА ЗВУКОИЗОЛИРАЩА СТЕНА ОТ ГАЗОБЕТОН 5 CM И МИНЕРАЛНА ВАТА 5CM, КАТО Е ПОКАЗАНО НА ПРОЕКТА.
 - СЪГЛАСНО НАРЕДБА 13-1971/29.10.2009г. ЧЛ.14, АЛ. (13) И ТАБЛИЦА 7.1 ФАСАДНАТА ТОПОИЗОЛАЦИЯ ОТ ЕКСПАНДИРАН ПОЛИСТИРЕН (EPS) СЕ ПРЕКЪСВА ПО ЦЕЛНИЯ ПЕРИМЕТЪР НА СТРАДАТА ОТ МАТЕРИАЛ С КЛАС ПО РЕАКЦИЯ НА ОГЪН МН А2 - В СЛУЧАЯ - МИНЕРАЛНА ВАТА С ВИСОКА ПЛЪТНОСТ (МНН - 100КГ/М3), НА ПОКАЗАНИТЕ МЕСТА.
 - ВСИЧКИ РАЗМЕРИ СА ЗАДАДСКИ - ВЕРТИКАЛНИТЕ КОТИ НА ЕТАЖИТЕ СА ОТ НИВО ГОТОВ ПОД.
 - АРХИТЕКТУРНОТО ОФОРМЛЕНИЕ НА ИНТЕРИОРИТЕ И ФАСАДИТЕ И КОНКРЕТНИЯ ИЗБОР НА МАТЕРИАЛИ, ЦВЕТОВЕ, ФАКТУРА И ПРОЧЕЕ, СЕ ИЗПЪЛНЯВАТ ВЪВ ВЪЗЛОЖЕНИЕТО С ИНВЕСТИТОРА И ПЛАНИРАНИТЕ ИЗПЪЛНИТЕЛ НА ОБЕКТИТЕ И СА ПРЕДМЕТ НА ДЕТАИЛИРАНЕ И ПОСЛЕДВАЩО ПРОЕКТИРАНЕ И СА ОБЛАСТ НА АВТОРСКОТО ПРАВО.
 - СЪС СЪВЕТЛИВИ ПУНКТИР СЕ ПОКАЗВА РАЗПРЕДЕЛЕНИЕТО НА ДОЛНИЯ ЕТАЖ.

ПЛОЩИ ЖИЛИЩНА СГРАДА									
ОБЕКТИ					ЗАСТР. ПЛОЩ (М2)				
АПАРТАМЕНТ	АП. 3	АП. 5	АП. 7	АП. 9	62.98M2				
АПАРТАМЕНТ	АП. 4	АП. 6	АП. 8	АП. 10	87.49M2				
ОБЩИ ЧАСТИ - СЪБЛИЩЕ, ЕТАЖНО ФОАЙЕ, АСАНСЬОР, СТЕНИ					30.20M2				
ЗАСТРОЕНА ПЛОЩ ТИПОВ ЖИЛИЩЕН ЕТАЖ					180.67M2				

- ЛЕГЕНДА:**
- СТ. БЕТОНОВА КОНСТРУКЦИЯ
 - БЕТОНОВА СТЕНА
 - ТУХЛЕНИ СТЕНИ
 - ОБЗИЖДАНЕ С ГАЗОБЕТОН
 - БАЛКОН (ТЕРАСА) - ГРАНИТОГРЕС
 - ТОПОИЗОЛАЦИЯ

АРХИТЕКТУРНО БЮРО

СФ. РЪМЧЕН ПАСКАЛЕВ

СОФИЯ, УЛ. "ЕЗАРХ ИОСИФ" N24, TEL/FAK 02 987 11 35, MOB. 0888 586 813, 0879 584 815, E-MAIL: mp_eabv.bg

ОБЕКТ

МНОГОФАМИЛНА ЖИЛИЩНА СГРАДА С ГАРАЖИ В УПИ VI-8, КВ. 44, М. "ЗОНА В-15", РАЙОН "СЕРДИКА" - СОФИЯ

ПИ С ИДЕНТИФИКАТОР

68134.514.263

ЧЕРТЕЖ

РАЗПРЕДЕЛЕНИЕ НИВО ТИПОВ ЖИЛИЩЕН ЕТАЖ КОТА +6.06(539.31), +8.89(542.14), +11.72(544.97), +14.55(547.80)

СЛУЖЕБНИ ПОЛЕТА:

ГЛАВЕН АРХИТЕКТ (СПЕЦИАЛИСТ), ПОДПИС И ПЕЧАТ:

КАТЕГОРИЯ НА ОБЕКТА:

III-в

ЧАСТ:

АРХИТЕКТУРА

ВЪЗЛОЖИТЕЛ (ИНВЕСТИТОР):

"АРГОБИЛДИНГ" ЕООД

МОЛ: АРГИР АРГИРОВ

СЪГЛАСУВАЛИ СОБСТВЕНИЦИ:

ТИНКА ИГНАТОВА БЕЯЗОВА
АЛБЕНА ИОРДАНОВА БЕЯЗОВА
ДЕНИЦА ИОРДАНОВА БЕЯЗОВА
ПАНАЙОТ ГЕОРГИЕВ БАКАЛОВ
ГЕРГАНА ПАНАЙОТОВА БАКАЛОВА
КАЛИНА ПАНАЙОТОВА БАКАЛОВА

ОБЩИНСКА АДМИНИСТРАЦИЯ, ПОДПИС И ПЕЧАТ:

РЪКОВОДИТЕЛ НА ФОРМА:

АРХ. Р. ПАСКАЛЕВ

СЪГЛАСУВАЛИ СПЕЦИАЛИСТИ

КОНСТРУКЦИИ: ИНЖ. М. ГАВРИЛОВА
ГЕОДЕЗИЯ: ИНЖ. Д. ВЕЛИНОВА
ОВКИ, ЕЕ: ИНЖ. Т. МАРАМСКА
ЕА: ИНЖ. Ц. ГЕГЕВА
Вик: ИНЖ. М. ПАВЛОВА
Плб: Л. АРХ. В. КАЛАЙКОВА
ПБ: ИНЖ. Г. ПРОЗДАНОВ

ОЦЕНКА НА СЪОТВЕТСТВИЕТО, ПОДПИС И ПЕЧАТ:

ПРОЕКТАНТ:

АРХ. Р. ПАСКАЛЕВ

ПЪЛНА ПРОЕКТАНТСКА ПРАВОМОЩНОСТ

арх. Р. ПАСКАЛЕВ

ДРУГО:

СЪГЛАСУВАНА

РЕВИЗИЯ:

ФАЗА

ТЕХНИЧЕСКИ ПРОЕКТ

ДАТА: 12.2022

МАЩАБ: 1:50

ЧЕРТЕЖ N: 5

