


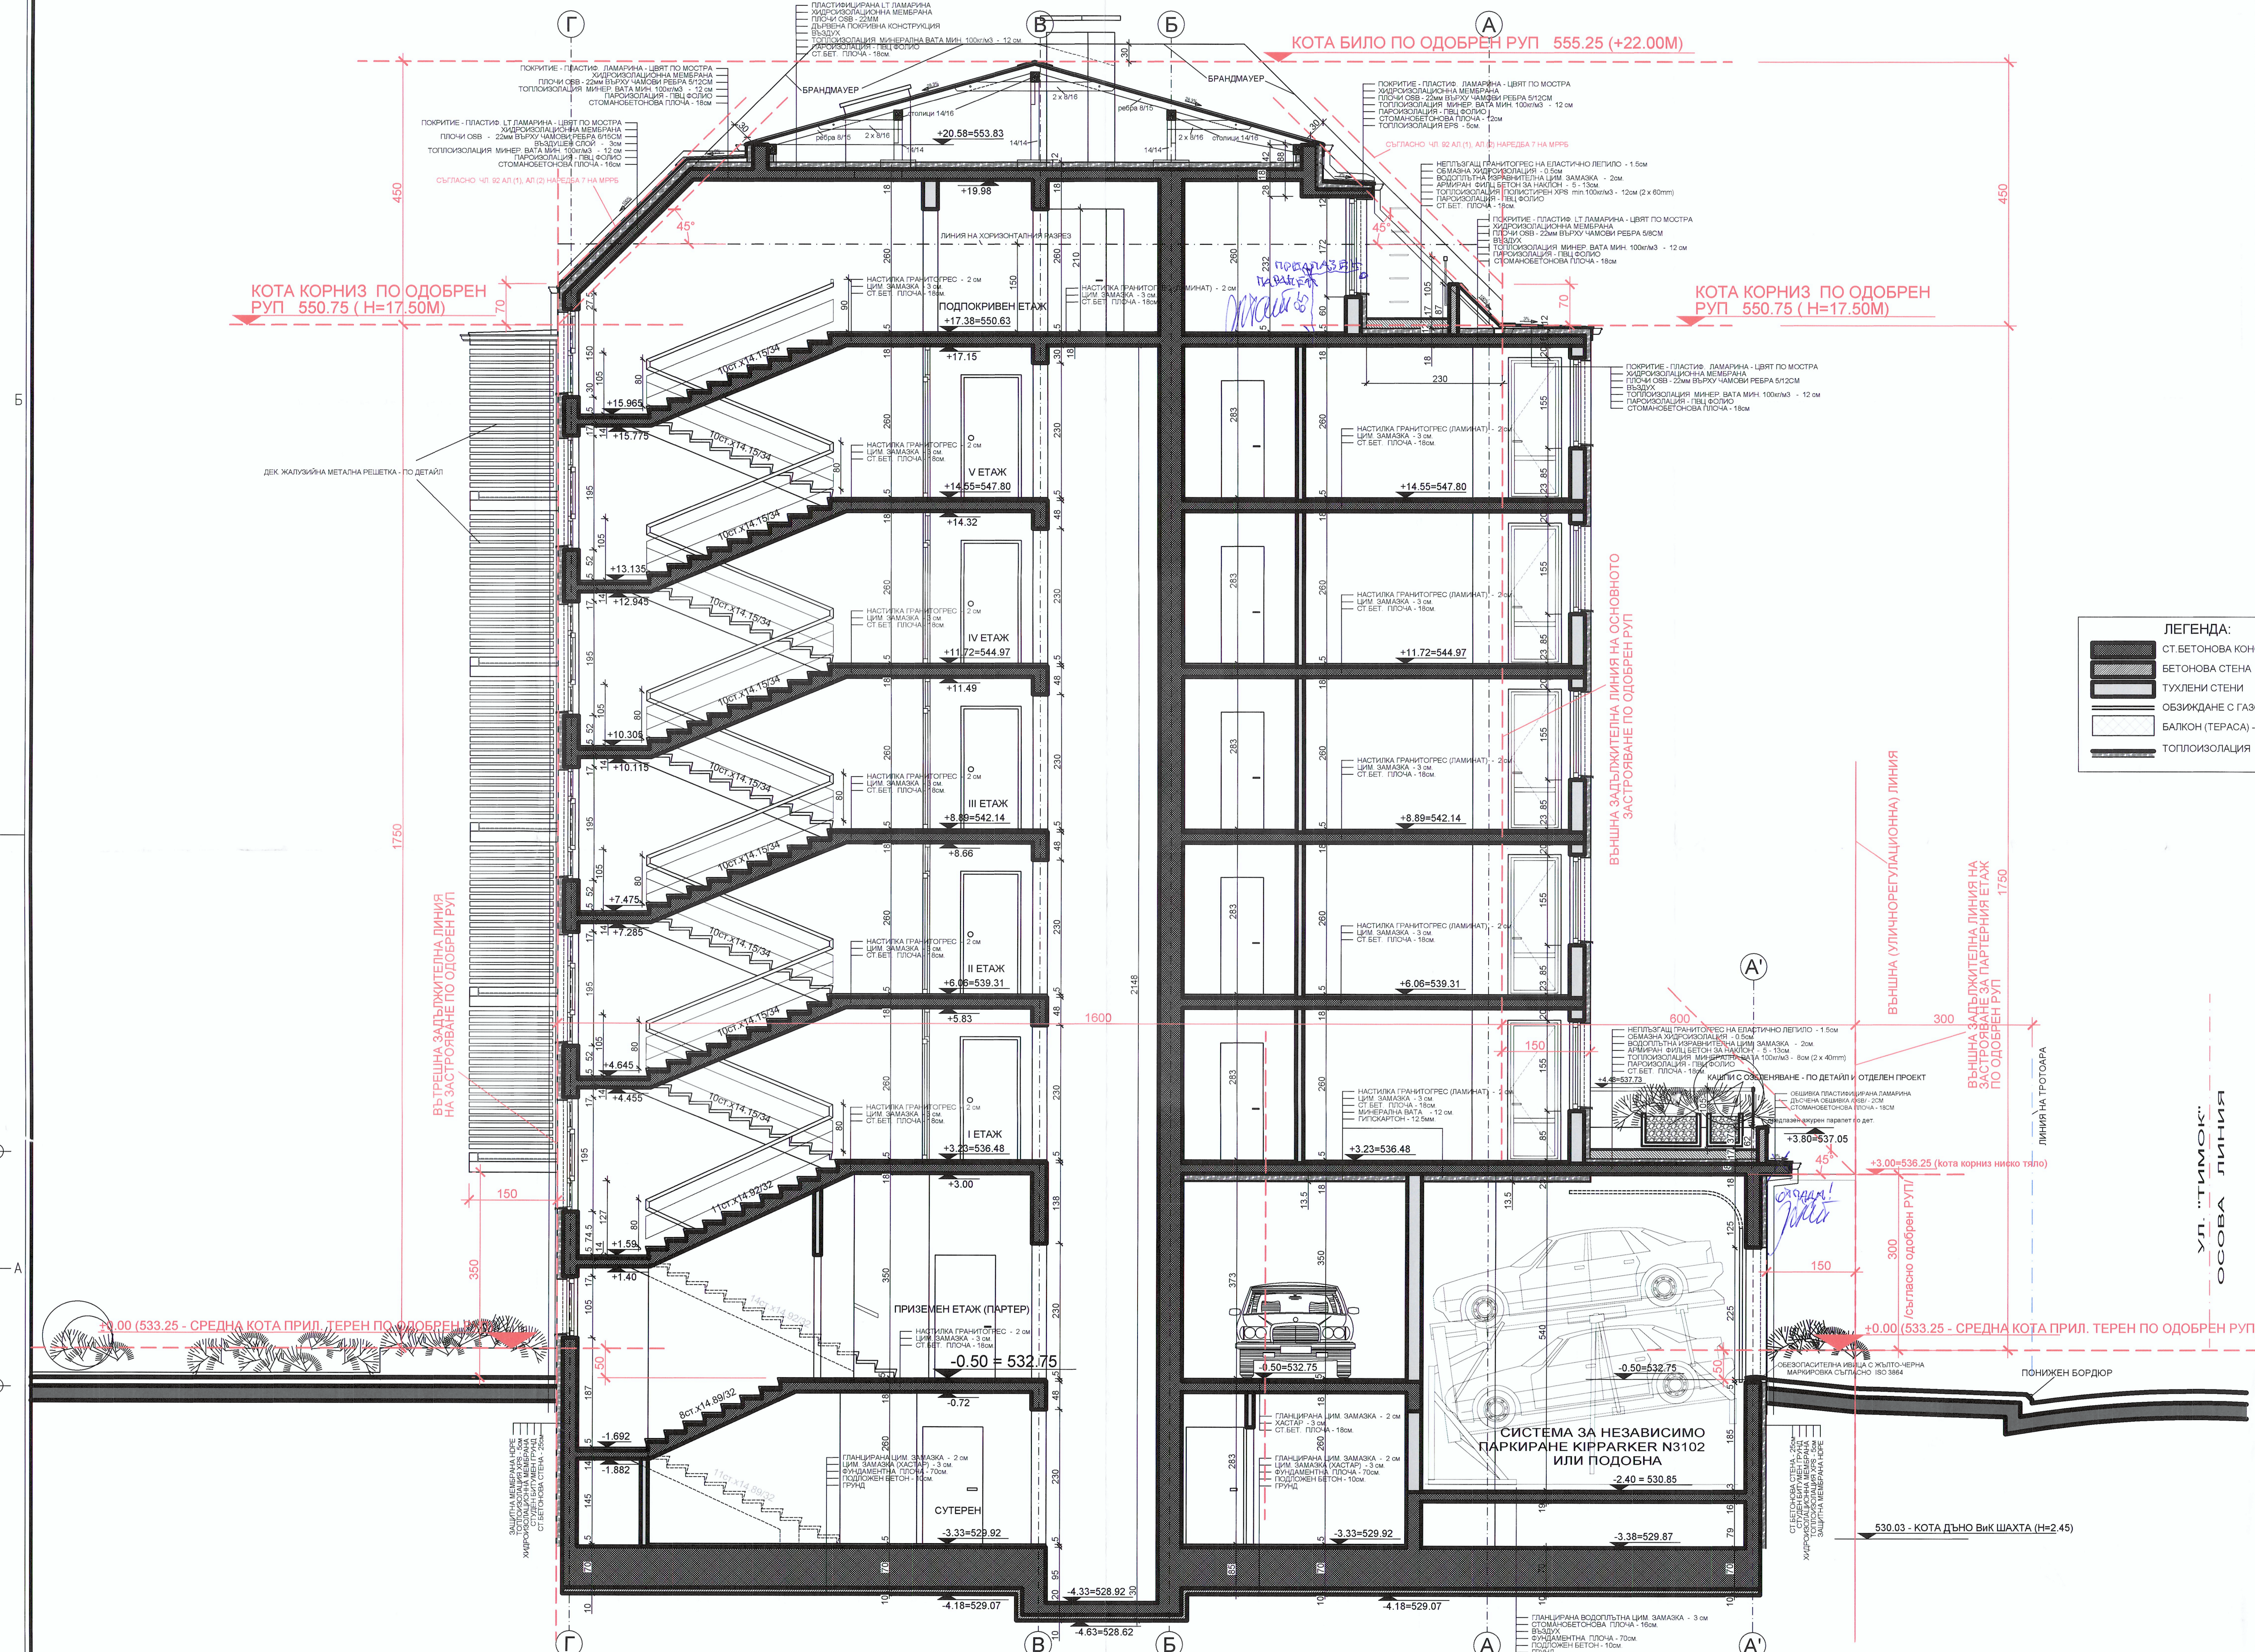

ЛЕГЕНДА:

[Symbol]	СТ. БЕТОНОВА КОНСТРУКЦИЯ
[Symbol]	БЕТОНОВА СТЕНА
[Symbol]	ТУХЛИ СТЕНИ
[Symbol]	ОБЗИЖДАНЕ С ГАЗОБЕТОН
[Symbol]	БАЛКОН (ТЕРАСА) - ГРАНИТОГРЕС
[Symbol]	ТОПЛОИЗОЛАЦИЯ

АРХИТЕКТУРНИ ДАННИ			
СОВЕТСКО УЧЕБНО-ПРОЕКТИРОВАТЕЛНО БЮРО "АРХИТЕКТУРА" АД			
ОБЕКТ	МНОГОФАМИЛНА ЖИЛИЩНА СГРАДА С ГАРАЖИ В УПИ VI-8, КВ. 44, М. "ЗОНА В-15", РАЙОН "СЕРДИКА" - СОФИЯ		
ЧЕРТЕЖ	П. ИДЕНТИФИКАТОР 68134.514.263		
ВЕРТИКАЛЕН РАЗРЕЗ "1-1"			
СЛУЖБЕНИ ПОЛЕТА:	КАТЕГОРИЯ НА ОБЕКТА: III-B		
ГЛАВЕН АРХИТЕКТ (СПЕЦИАЛИСТ), ПОДПИС И ПЕЧАТ:	ЧАСТ: АРХИТЕКТУРА		
ВЪЗЛОЖИТЕЛ (ИНВЕСТИТОР):			
"АРГОБИЛДИНГ" БООД			
МОЛ. АРХИТЕКТОВ:			
СЪГЛАСУВАЛИ СОБСТВЕНИЦИ:			
ТИНА ИГНАТОВА БЕЯЗОВА			
АЛЕНА ИОРДАНОВА БЕЯЗОВА			
ДЕНИЦА ИОРДАНОВА БЕЯЗОВА			
ПАНАЙОТ ГЕОРГИЕВ БАКАЛОВ			
ГЕРГАНА ПАНАЙОТОВА БАКАЛОВА			
КАЛИНА ПАНАЙОТОВА БАКАЛОВА			
ОБЩИНСКА АДМИНИСТРАЦИЯ, ПОДПИС И ПЕЧАТ:	РЪКОВОДИТЕЛ НА ОБЕКТА:		
АРХ. Р. ПАСКАЛЕВ			
СЪГЛАСУВАЛИ СПЕЦИАЛИСТИ			
КОНСТРУКЦИИ	ИНЖ. М. ГАВРИЛОВА		
ГЕОДЕЗИЯ	ИНЖ. Д. ВЕЛИНОВА		
ОВКЪ, БЕ	ИНЖ. Т. МАРАМСКА		
ЕЛ	ИНЖ. Ц. ГЕВЕВА		
В-Ж	ИНЖ. М. ПЪЛБЕВА		
П-Б	Д-АРХ. В. КАЛАЙКОВА		
П-Б	ИНЖ. Г. ПРОЗДАНА		
ОЦЕНКА НА СЪОТВЕТСТВИЕТО, ПОДПИС И ПЕЧАТ:	ПРОЕКТАНТ:		
АРХ. Р. ПАСКАЛЕВ			
ПЪЛНА ПРОЕКТАНТСКА ГРАДИЩНА СЪБИРАТЕЛНА			
hdb			
РЕК. РУМЕНА ПАСКАЛЕВА			
Пл. №: 02701			
03.2023			
ДРУГО:			
03.2023			
ТЕХНИЧЕСКИ ПРОЕКТ			
РЕВИЗИЯ:	ДАТА	МАЩАБ	ЧЕРТЕЖ N
	12.2022	1:50	8